



TỔNG QUAN DỰ ÁN

Vị trí

- Phía Đông: Giáp biển Đông
- Phía Tây: Giáp núi Cổ Tiên
- Phía Nam: Giáp tòa nhà dẫn tiếp Gran Meliá và KS. Meliá Hotels International
- Phía Bắc: Giáp Mũi Kê Gà

Đối tác phát triển



- Đơn vị quản lý vận hành: Gran Meliá Hotels & Resorts
- Thiết kế cảnh quan: Intaran Design Wilson & HBA
- Thiết kế kiến trúc: Hyundai E&C
- Tổng thầu thi công:

Khởi công xây dựng: Tháng 5/2020
Dự kiến hoàn thiện: Quý I/2023

Hình thức bàn giao: Bàn giao hoàn thiện bao gồm cả nội thất rời tiêu chuẩn cao cấp 5*

01 Pacific Lagoon Hồ khoáng nóng Thái Bình Dương	08 Đường tản bộ	15 Đảo san hô
02 Spa hang đá	09 Đường dạo bộ ven biển	16 Đảo ký quan
03 Onsen - Sui khoáng nóng đại dương	10 Vườn Nhiệt Đới	17 Khu Showhouse Vega Continental Shopping Plaza
04 Thác Vẻ Nữ	11 Bãi đá thủy triều	18 Bến du thuyền
05 Cầu Chúc Nữ	12 Đảo bán nguyệt	19 Nhà hát Opera
06 Bãi tắm san hô	13 Lam viên	20 Khách sạn Meliá Hotels International và Rosewood Hotels & Resorts
07 Bãi tắm hoàng hôn	14 Bãi đá cân bằng	21 Vườn buggi

• Tầng 22: Tòa nhà dẫn tiếp Gran Meliá cùng các tiện ích:
 • Bãi biển bình minh • Khu ẩm thực
 • Bể bơi vô cực • Nhà hàng All day Dining
 • Gym & Yoga • Khu vui chơi trẻ em
 • Sân hiệt • Phòng họp & sự kiện
 • Đại sảnh đón tiếp • Sauna & Spa
 • Bar & Lounge • Nhà hàng Fine Dining
 • Cửa hàng mua sắm • Câu lạc bộ bãi biển

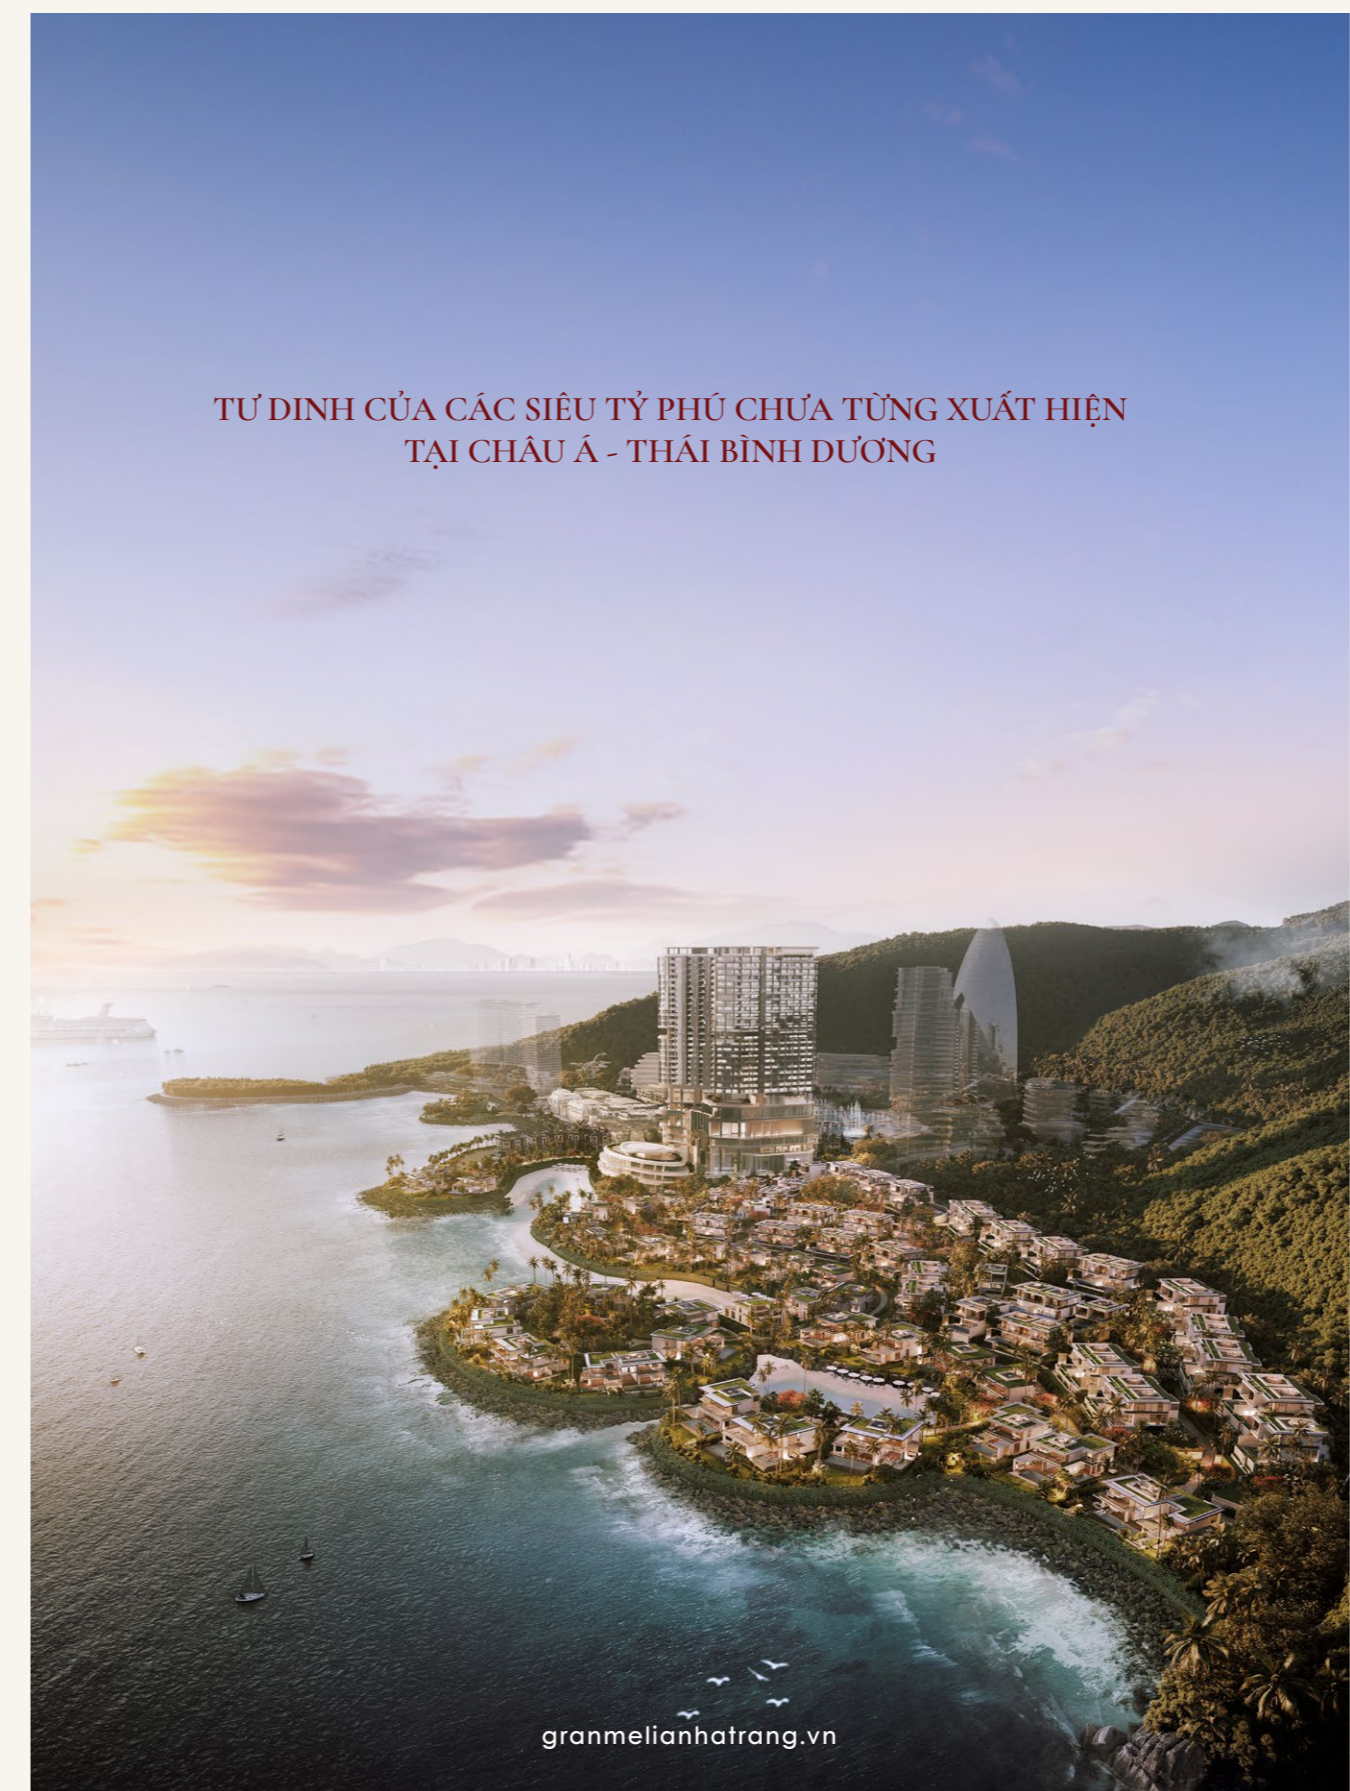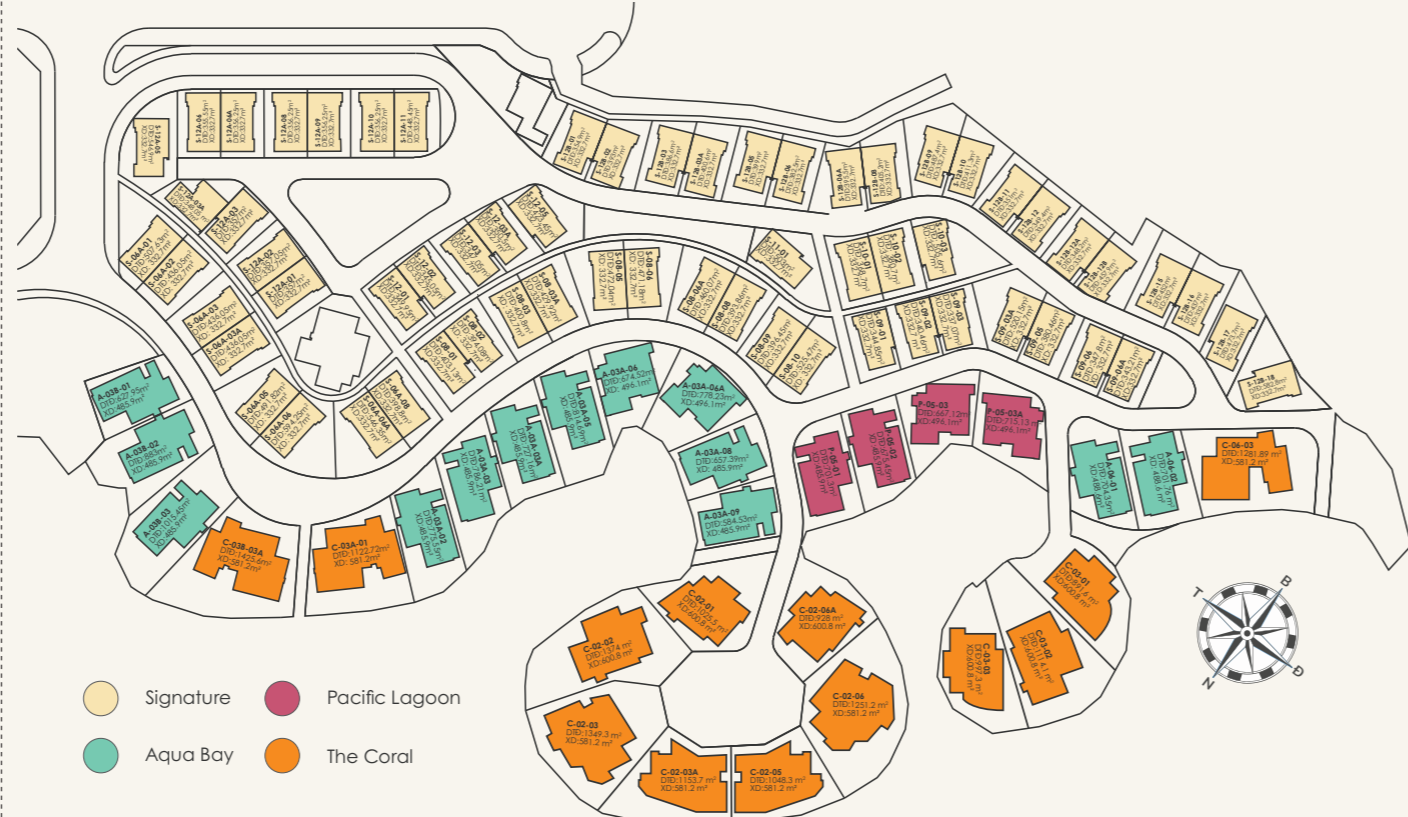

GRAN MELIÁ
— NHA TRANG —
VIETNAM

Khu vực Bãi Tiên,
Phường Vĩnh Hòa, Thành phố Nha Trang, Việt Nam

Thông tin tại bản vẽ là tương đối. Thông tin của từng dinh thự sẽ được quy định tại văn bản ký kết giữa Chủ đầu tư và Khách hàng. Mọi thông tin sử dụng trong tài liệu này đúng tại thời điểm phát hành và có thể điều chỉnh mà Chủ đầu tư không cần báo trước.

TƯ DINH CỦA CÁC SIÊU TỶ PHÙ CHƯA TỪNG XUẤT HIỆN
TẠI CHÂU Á - THÁI BÌNH DƯƠNG

GRAN MELIÁ
— NHA TRANG —
VIETNAM

Signature

TẤM VÉ ĐẶT CHÂN VÀO
CÂU LẠC BỘ CỦA CÁC SIÊU TỶ PHỤ

Dinh thự Signature với kiến trúc tổng mái đặc trưng và độ cao giật cấp đảm bảo 100% view biển.



Ocean Sky Lounge của dinh thự Signature mở ra tầm nhìn xanh, ấm trọn hoàng hôn triệu đô.



Không gian lục - lam ngập tràn, tận hưởng cuộc sống gần gũi trọn vẹn với thiên nhiên bên trong dinh thự



MẪU DINH THỰ C1

Tầng 01

Tầng 02

Diện tích đất: 1048,3 - 1425,6 m²
 Diện tích xây dựng tầng 1: 282,5 m²
 Chiều cao thông tầng: 7,65 m
 Số phòng ngủ: 04
 Số bể bơi: 02

MẪU DINH THỰ S1, S2

Tầng 01

Tầng 02

Tầng 03

Diện tích đất: 337,07 - 594,25 m²
 Diện tích xây dựng tầng 1: 146,4 m²
 Chiều cao tầng 1: 4,1 m
 Số phòng ngủ: 03
 Số bể bơi: 01

MẪU DINH THỰ A1

Tầng 01

Tầng 02

Diện tích đất: 584,53 - 1015,45 m²
 Diện tích xây dựng tầng 1: 234,3 - 237 m²
 Chiều cao tầng 1: 4,1 m
 Số phòng ngủ: 04
 Số bể bơi: 02

MẪU DINH THỰ A2

Tầng 01

Tầng 02

Diện tích đất: 667,12 - 778,23 m²
 Diện tích xây dựng tầng 1: 228,8 m²
 Chiều cao tầng 1: 4,1 m
 Số phòng ngủ: 04
 Số bể bơi: 02

MẪU DINH THỰ C2

Tầng 01

Tầng 02

Diện tích đất: 891,6 - 1374,04 m²
 Diện tích xây dựng tầng 1: 271,3 m²
 Chiều cao tầng 1: 4,1 m
 Số phòng ngủ: 04
 Số bể bơi: 02